


说明:

图例	名称	备注
	设计施工范围	
	非设计施工范围	
	原有土建设计(100/200厚板底加气凝胶土墙块墙体(B07)板)	做法详见大楼主体设计做法
	原有土建设计(100厚灰砂砌块墙体)	做法详见大楼主体设计做法 所有卫生间、茶水间、污洗间等需做防水处理(墙面、墙身1800mm)
	原有土建设计(200厚板大隔墙)	做法详见大楼主体设计做法 防火隔墙,耐火极限≥2h。
	原有土建设计(实心砖砌块墙体)	做法详见大楼主体设计做法 墙体厚度为250mm
	新建50mm厚彩钢隔墙	50mm厚碱氧镁净化彩钢板
	新建电解钢板隔墙	新建50×30×1.2方钢龙骨+9.5mm石膏板+1.2mm电解钢板
	新建铅板防护	新建50×30×1.2方钢龙骨+2mm厚铅板
	双层玻璃高隔断,内置白色铝百叶	采用乙级防火玻璃,耐火极限≥1h。
	100厚钢筋混凝土板	
	钢筋混凝土板隔墙	75mm轻钢龙骨+双面单层/单面单层12mm石膏板

除阴影部分外的区域为医疗专项科室装饰施工范围,但不含电梯、楼梯、外墙、外窗、防火卷帘、土建设体、防火墙、家具、移动设备及范围分界线上的内墙外侧。

门窗表

类型	设计编号	洞口尺寸(mm)	数量	选用型号	备注
普通门		1500X2250	1		
		600X2000	13		
	M090220	900X2200	7		
	M150220	1500X2200	3		
	M100220B	1000X2200	1		
甲级防火门	FM100220甲	1000X2200	1		
	FM120220Z	1200X2200	1		
乙级防火门	FM150220Z	1500X2200	4		
	FM080200甲	800X2000	4		
普通窗	C300150	3000X1500	1		
	GM1021	1000X2200	2		
医用隔断门	GM1021	1000X2100	13		
	GM1521	1500X2100	2		
洞口	MD120220	1200X2200	1		

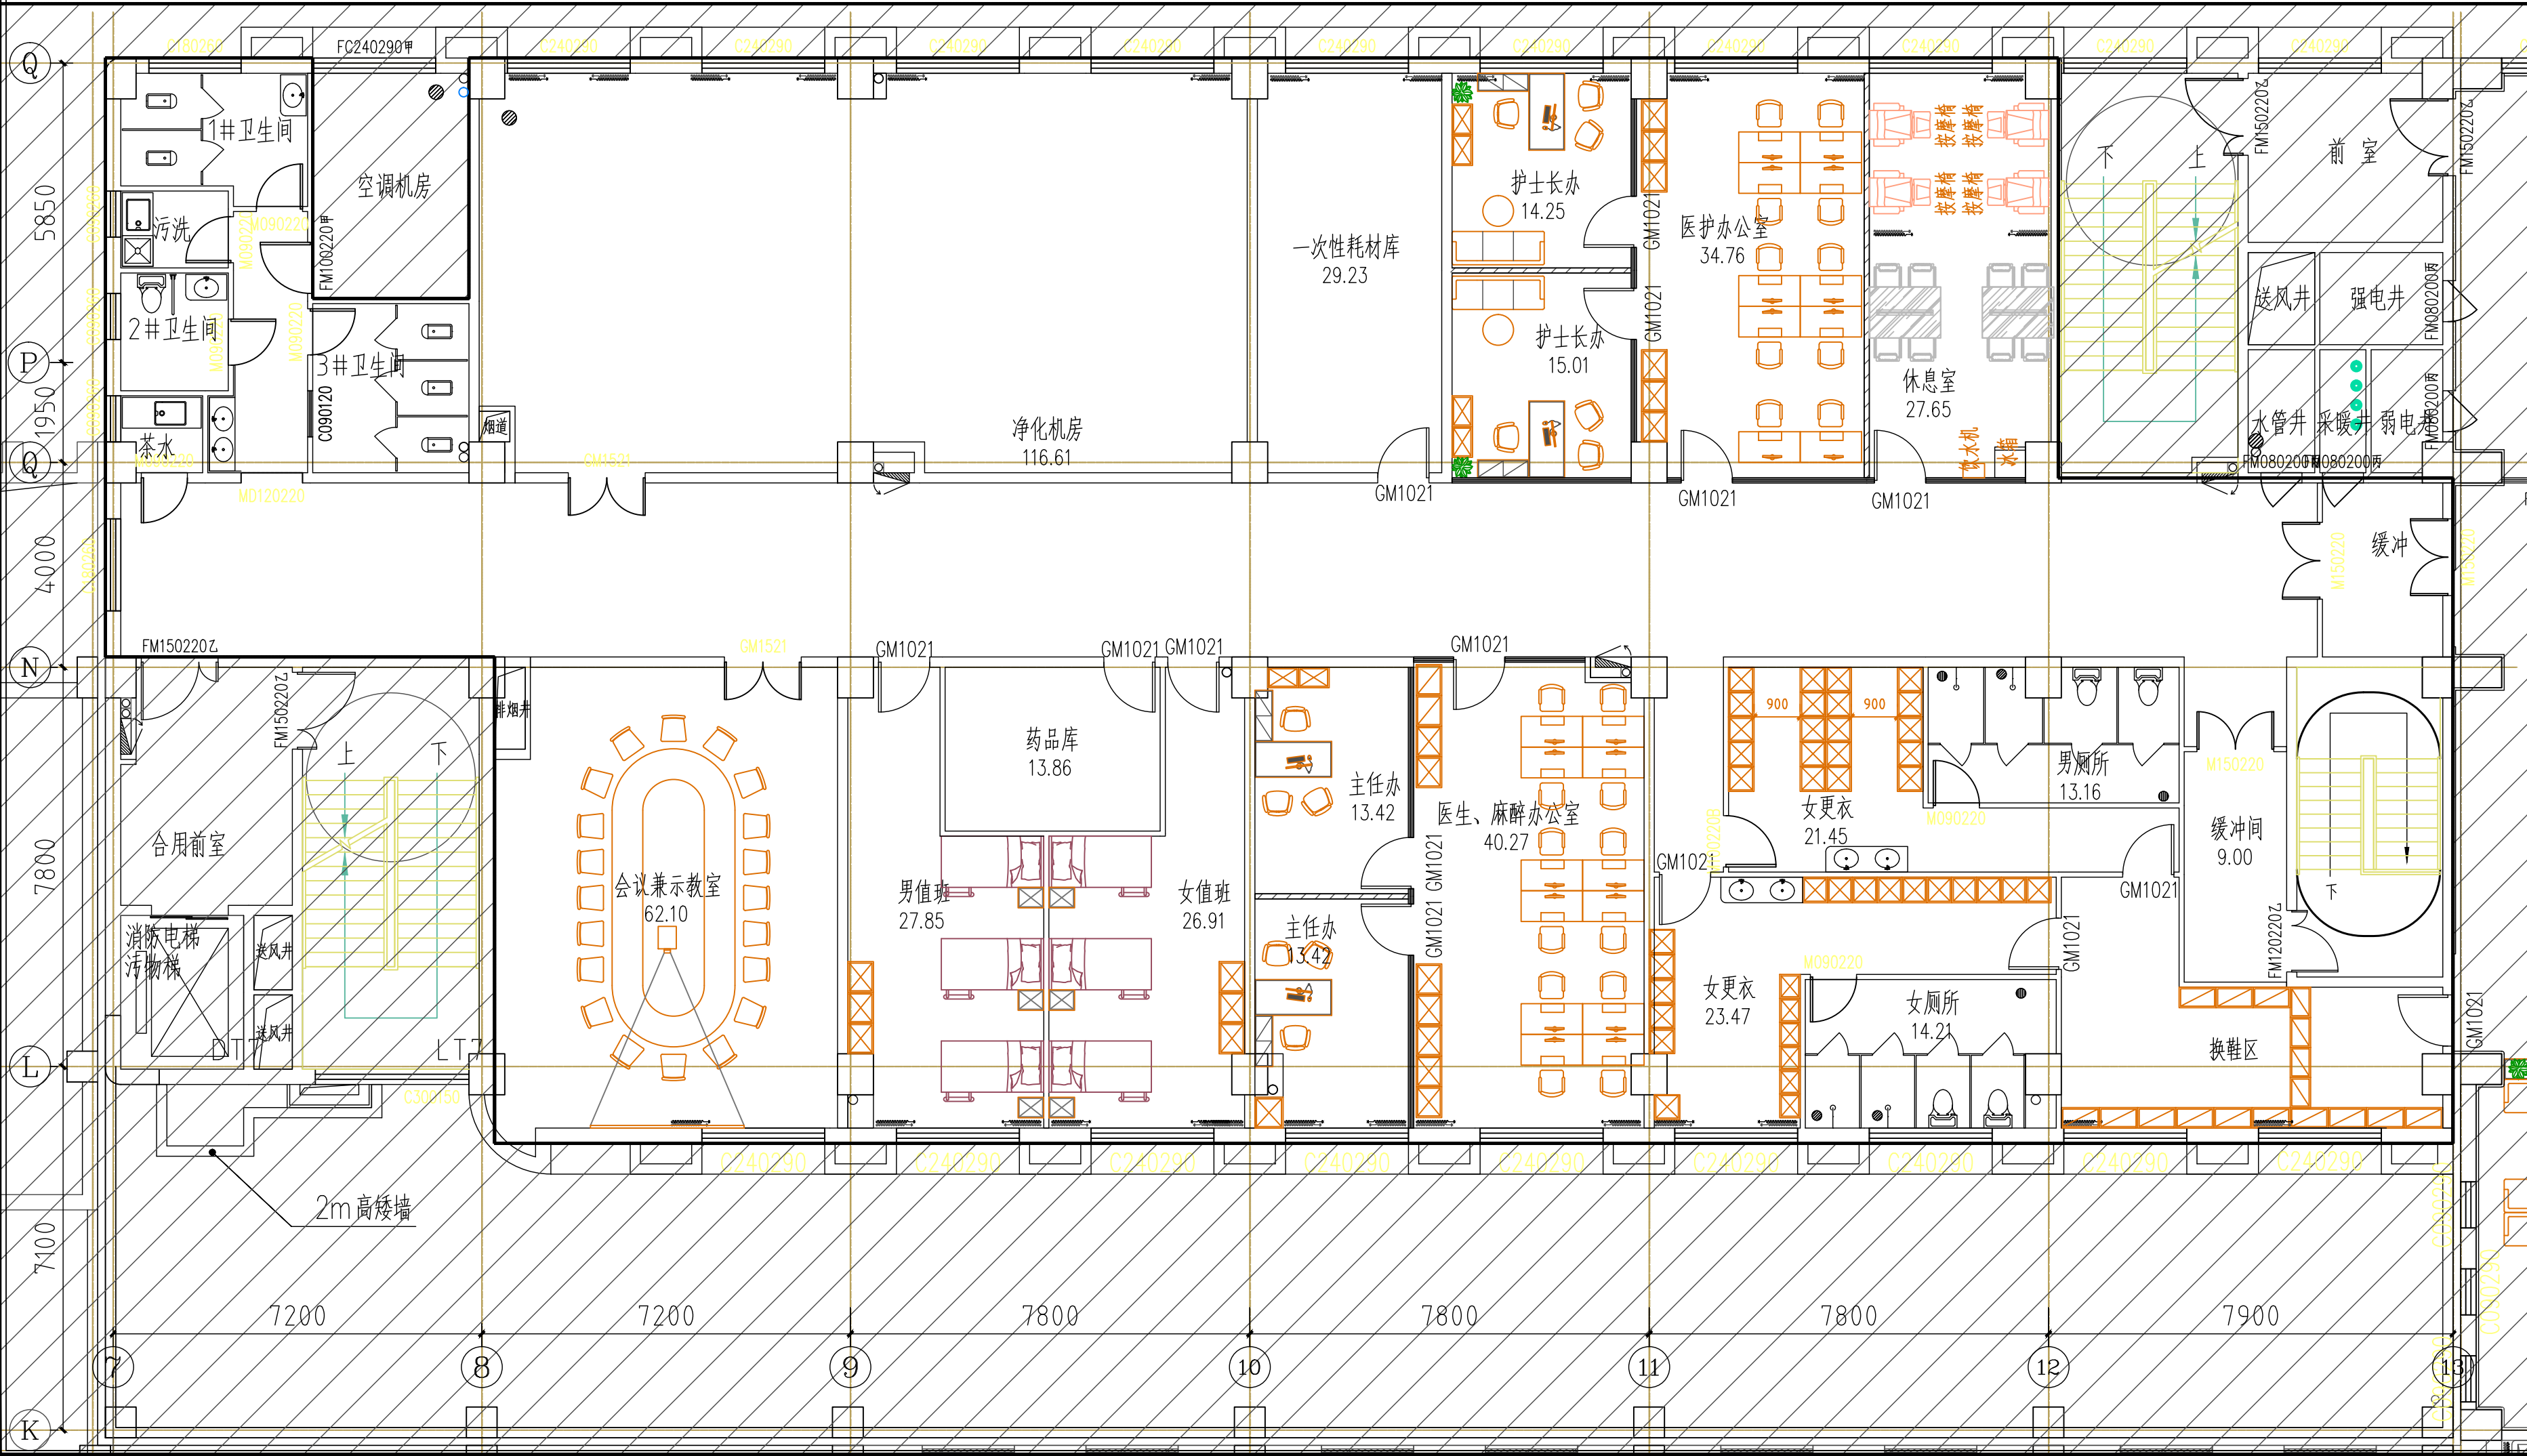

建设单位

甘肃医学院附属医院

土建单位

工程

声 明

1:本图纸设计版权,归建峰建设集团股份有限公司所有,未经设计师许可严禁翻印。

2:图中尺寸以标注为准,严禁度量图测。

3:承建人必须到现场校核图示尺寸,如发现有 任何矛盾处,应立即通知本公司设计师,以 变作相应调整。

略缩图、图例:

出图专用章

建峰建设集团股份有限公司

JianFeng Construction Group Co., Ltd.

工程设计证书: 建筑幕墙工程专项设计甲级

建筑装饰工程专项设计甲级

工程施工等级: 建筑装饰工程专业承包壹级

建筑幕墙工程专业承包壹级

审 核	
工程主持人	
校 正	
设 计	
制 图	

工 程 名 称	平凉市人民医院门诊医技综合楼建设项目		
子 程 名 称	四五层手术中心装修工程		
图 纸 名 称	五层手术中心平面布置图		

工 号	工程	分 号	工程
设计专业	装 修	设计阶段	施工图
版 本	第一版	图 幅	A2
日 期	2023. 8	图 号	ZS-17