
 
 
 


图例	名称	备注
	设计施工范围	
	非设计施工范围	
 	原有土墙(100/200厚基层加气凝胶土饰块墙体(B07级))	做法详见大楼主体设计做法
	原有土墙(100厚灰砖砌块墙体)	做法详见大楼主体设计做法
	原有土墙(200厚灰土隔墙)	做法详见大楼主体设计做法
	原有土墙(空心砖砌块墙体)	做法详见大楼主体设计做法
	新建50彩钢板隔墙	50mm厚聚氨酯净化彩钢板
	新建电解板隔墙	新建50×30×1.2方钢龙骨+9.5mm石膏板+1.2mm电解钢板
	新建铝板防护	新建50×30×1.2方钢龙骨+2mm厚铝板
	双层玻璃隔间墙,内面白色铝百叶	采用乙级防火玻璃,耐火极限≥1h。
	100厚彩钢龙骨水泥砂浆	
	轻钢龙骨石膏板隔墙	75型轻钢龙骨隔墙(竖龙骨,密度100kg/m ³) + 原面单层/单面单层12mm石膏板(耐火极限1h)

除阴影部分外的区域为医疗专项科室装饰施工范围,但不含电梯、楼梯、外墙、外窗、防火卷帘、土建墙体、防火墙、家具、移动设备及范围分界线上的内墙外侧。

手术室基本器械表				
代号	图例	名称	规格(mm)	备注
QBMB		中央情报控制面板	1000x1000x200	注: 具体尺寸 以厂家提供资料为准。
QXG		内嵌式器械柜	900x1700x350	
YPG		内嵌式药品柜	900x1700x350	
MZG		内嵌式麻醉柜	900x1700x350	
GPD4		不锈钢观片灯(四联)	800x1000x140	
GPD6		不锈钢观片灯(六联)	1200x1000x140	
BWG		医用保温柜	待品牌确定	
BLG		医用保冷柜	待品牌确定	
MG2		医用气体终端箱(5气)	900X400x150	
DYS1		内嵌式插座箱(非治疗)	900x210x100	
DYS2		内嵌式插座箱(治疗)	900x210x100	
SXT		书写台	待品牌确定	
RG2		回风口	详见空调图纸	
WYJ		微压差计	10寸液晶显示屏,带通讯	
SSC		三人位医用刷手池	2000X600X1800	

类型	设计编号	洞口尺寸(mm)	数量	适用范围	备注
普通门		1500X2250	1		
		600X2000	4		
	FM1521	1500X2100	1		
	M080220	800X2200	1		
	M090220	900X2200	3		
	ZDM1221	1200X2200	1		
甲级防火门	FM100220H	1000X2200	1		
	FM150220aL	1500X2200	1		
乙级防火门	FM120220L	1200X2200	1		
	FM150220L	1500X2200	4		
丙级防火门	FM080200H	800X2000	4		
普通窗		C1512	1000X200	1	
		C090120	900X1200	2	
	C1512 带纱窗装置	1500X1200	1		
	NC090250	900X3000	15		
	THC1812	1800X1200	1		
	传声窗	1200X1200	1		
洞口		1500X2100	3		
		1000X2100	1		
双向玻璃门	QM1021	1000X2100	13		
洞口	MD150220	1500X2200	1		
	QM1021	1000X2100	10		
单向玻璃气窗	QM1221	1200X2100	4		
	QM1021-X	1000X2100	1		
	ZDM1521	1500X2200	9		
双向玻璃门	ZDM1521-X	1500X2200	1		

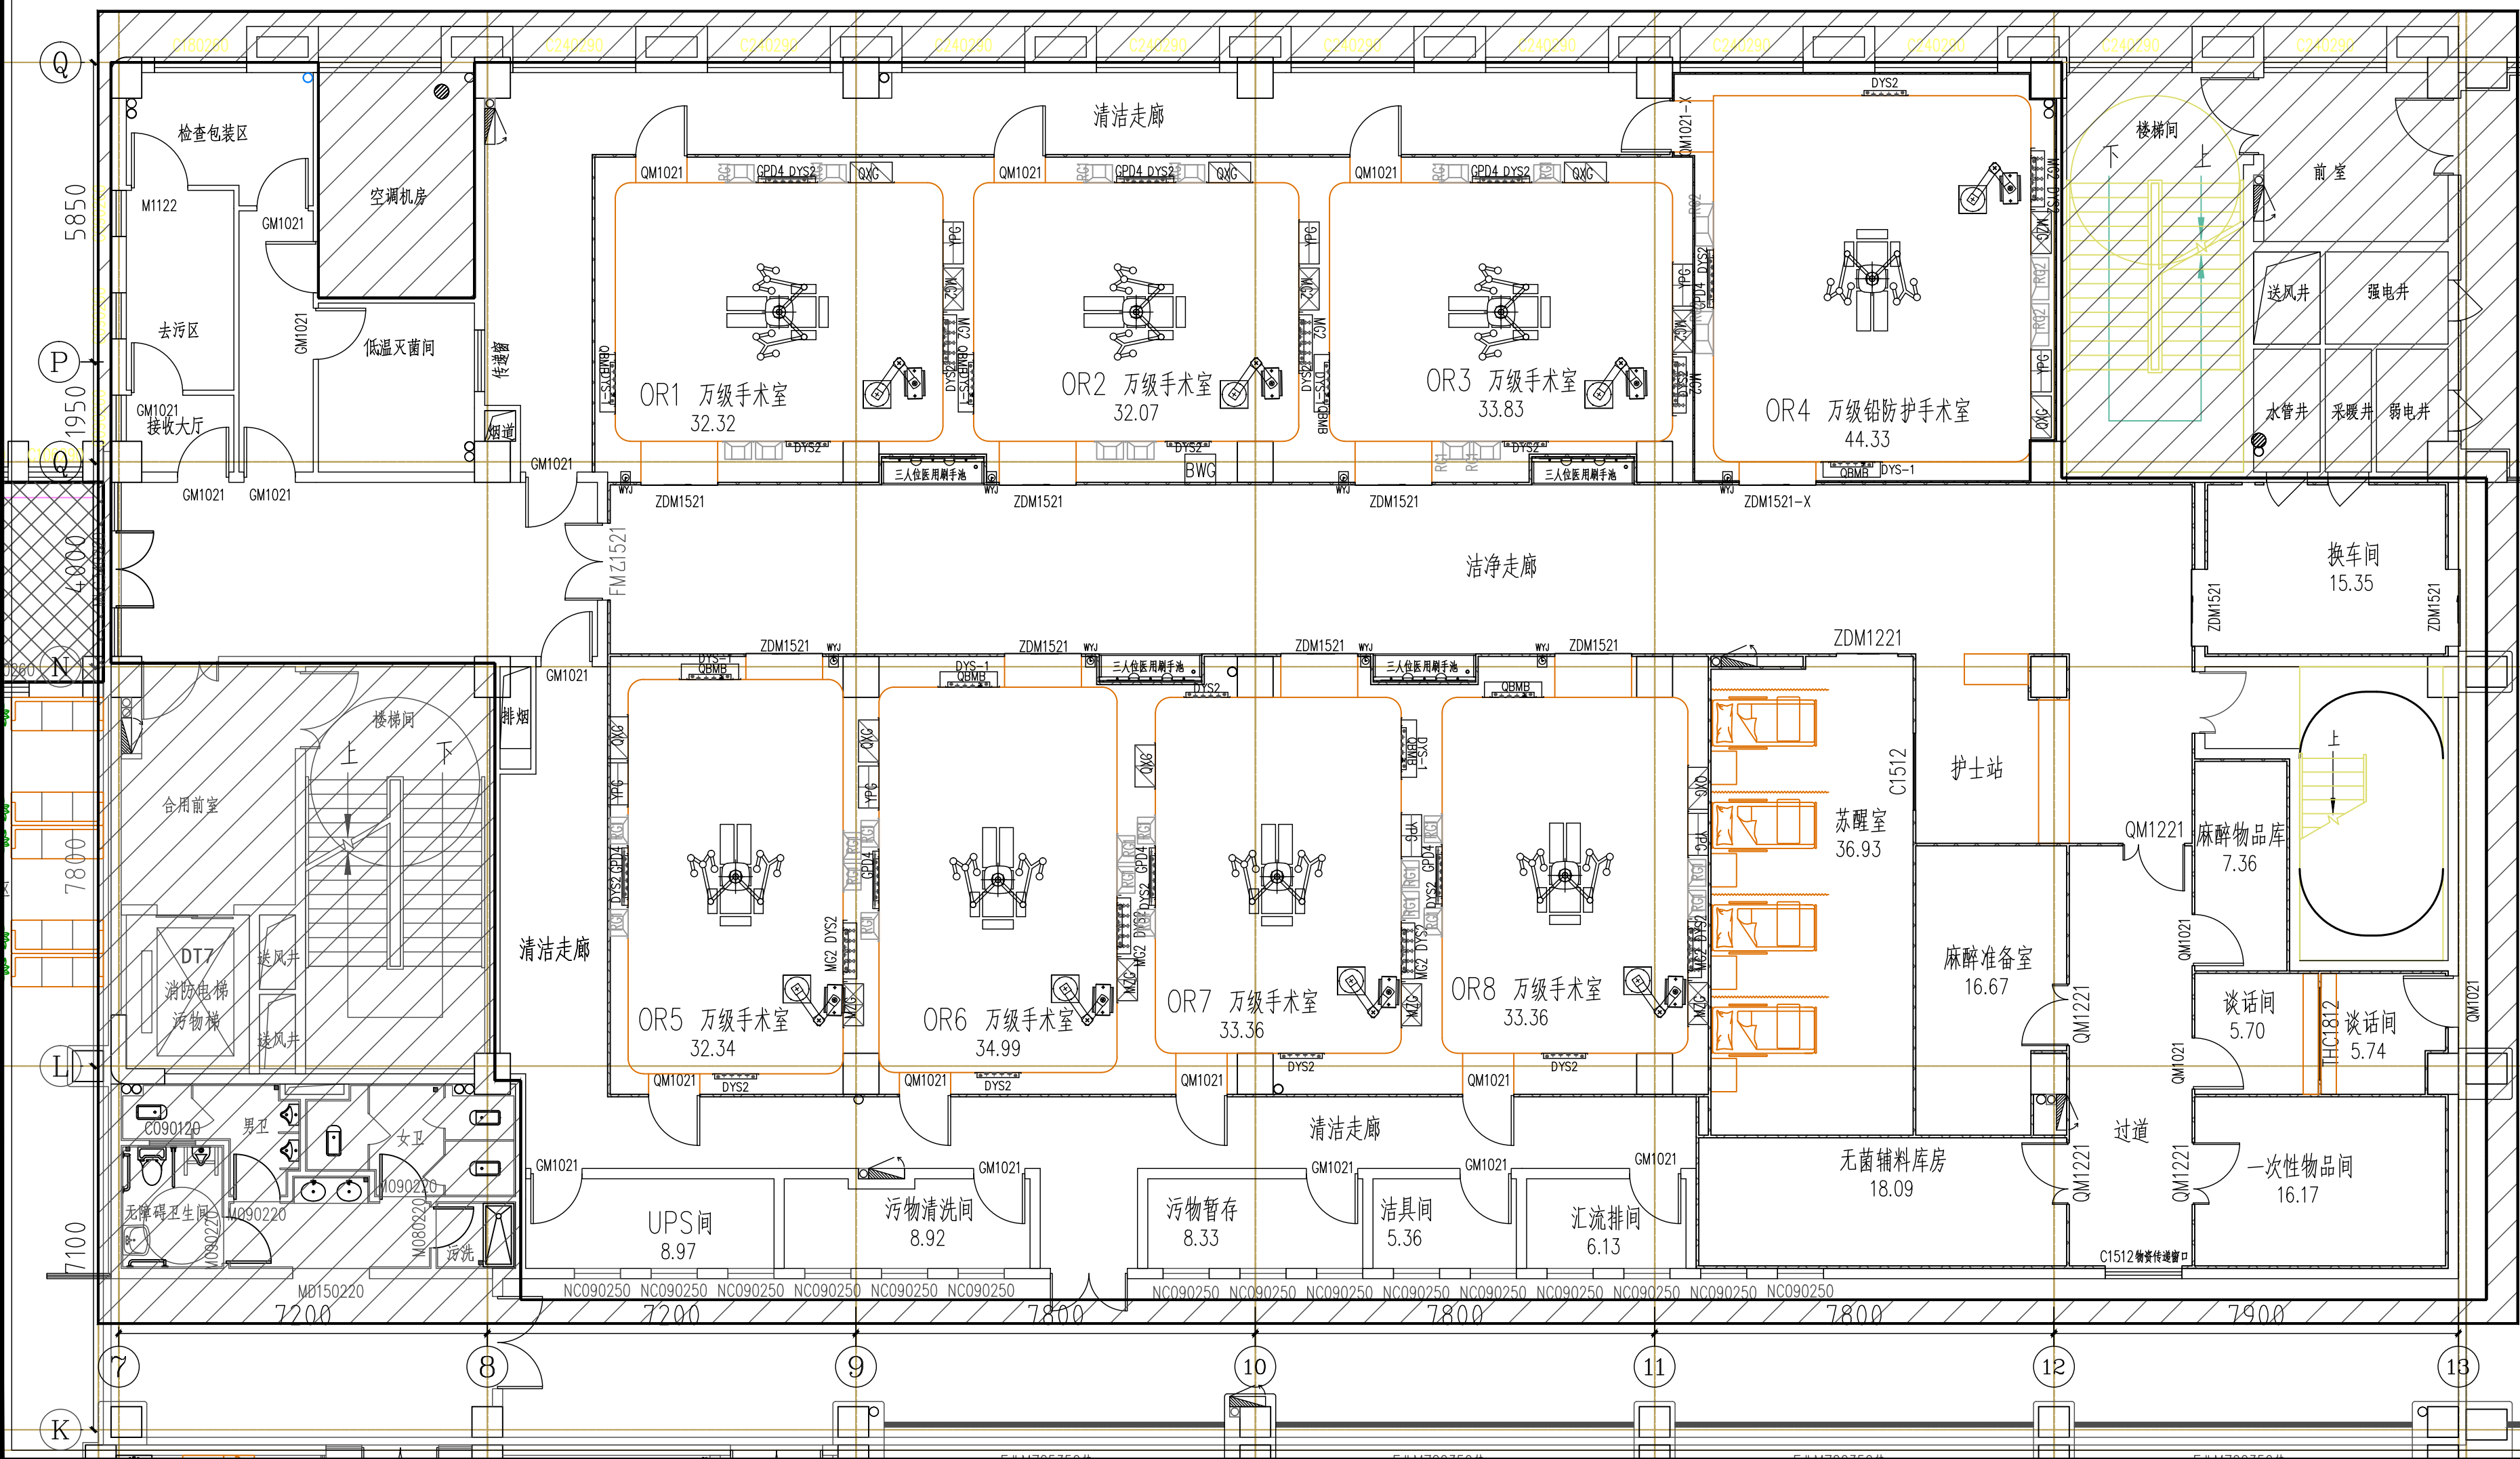

建设单位	甘肃医学院附属医院		
土建单位	工程		
声 明 1:本图纸设计版权，归建峰建设集团股份有限公司所有，未经设计师许可严禁翻印。 2:图中尺寸以标注为准，严禁度量图测。 3:承建人必须在现场校核图示尺寸，如发现有任何矛盾处，应立即通知本公司设计师，以变作相应调整。			
略缩图、图例：			
出图专用章			
 建峰建设集团股份有限公司 JianFeng Construction Group Co., Ltd. 工程设计证书：建筑幕墙工程专业承包设计甲级 建筑装饰工程专业承包设计甲级 工程施工等级：建筑装饰工程专业承包壹级 建筑幕墙工程专业承包壹级			
审 核			
工程主持人			
校 正			
设 计			
制 图			
工 程 名 称	平凉市人民医院门诊医技综合楼建设项目		
子 程 名 称	四至五层手术中心装修工程		
图 纸 名 称	四层手术中心平面布置图		
工 号	工程	分 号	工程
设计专业	装 修	设计阶段	施工图
版 本	第一版	图 幅	A2
日 期	2023.8	图 号	ZS-10