
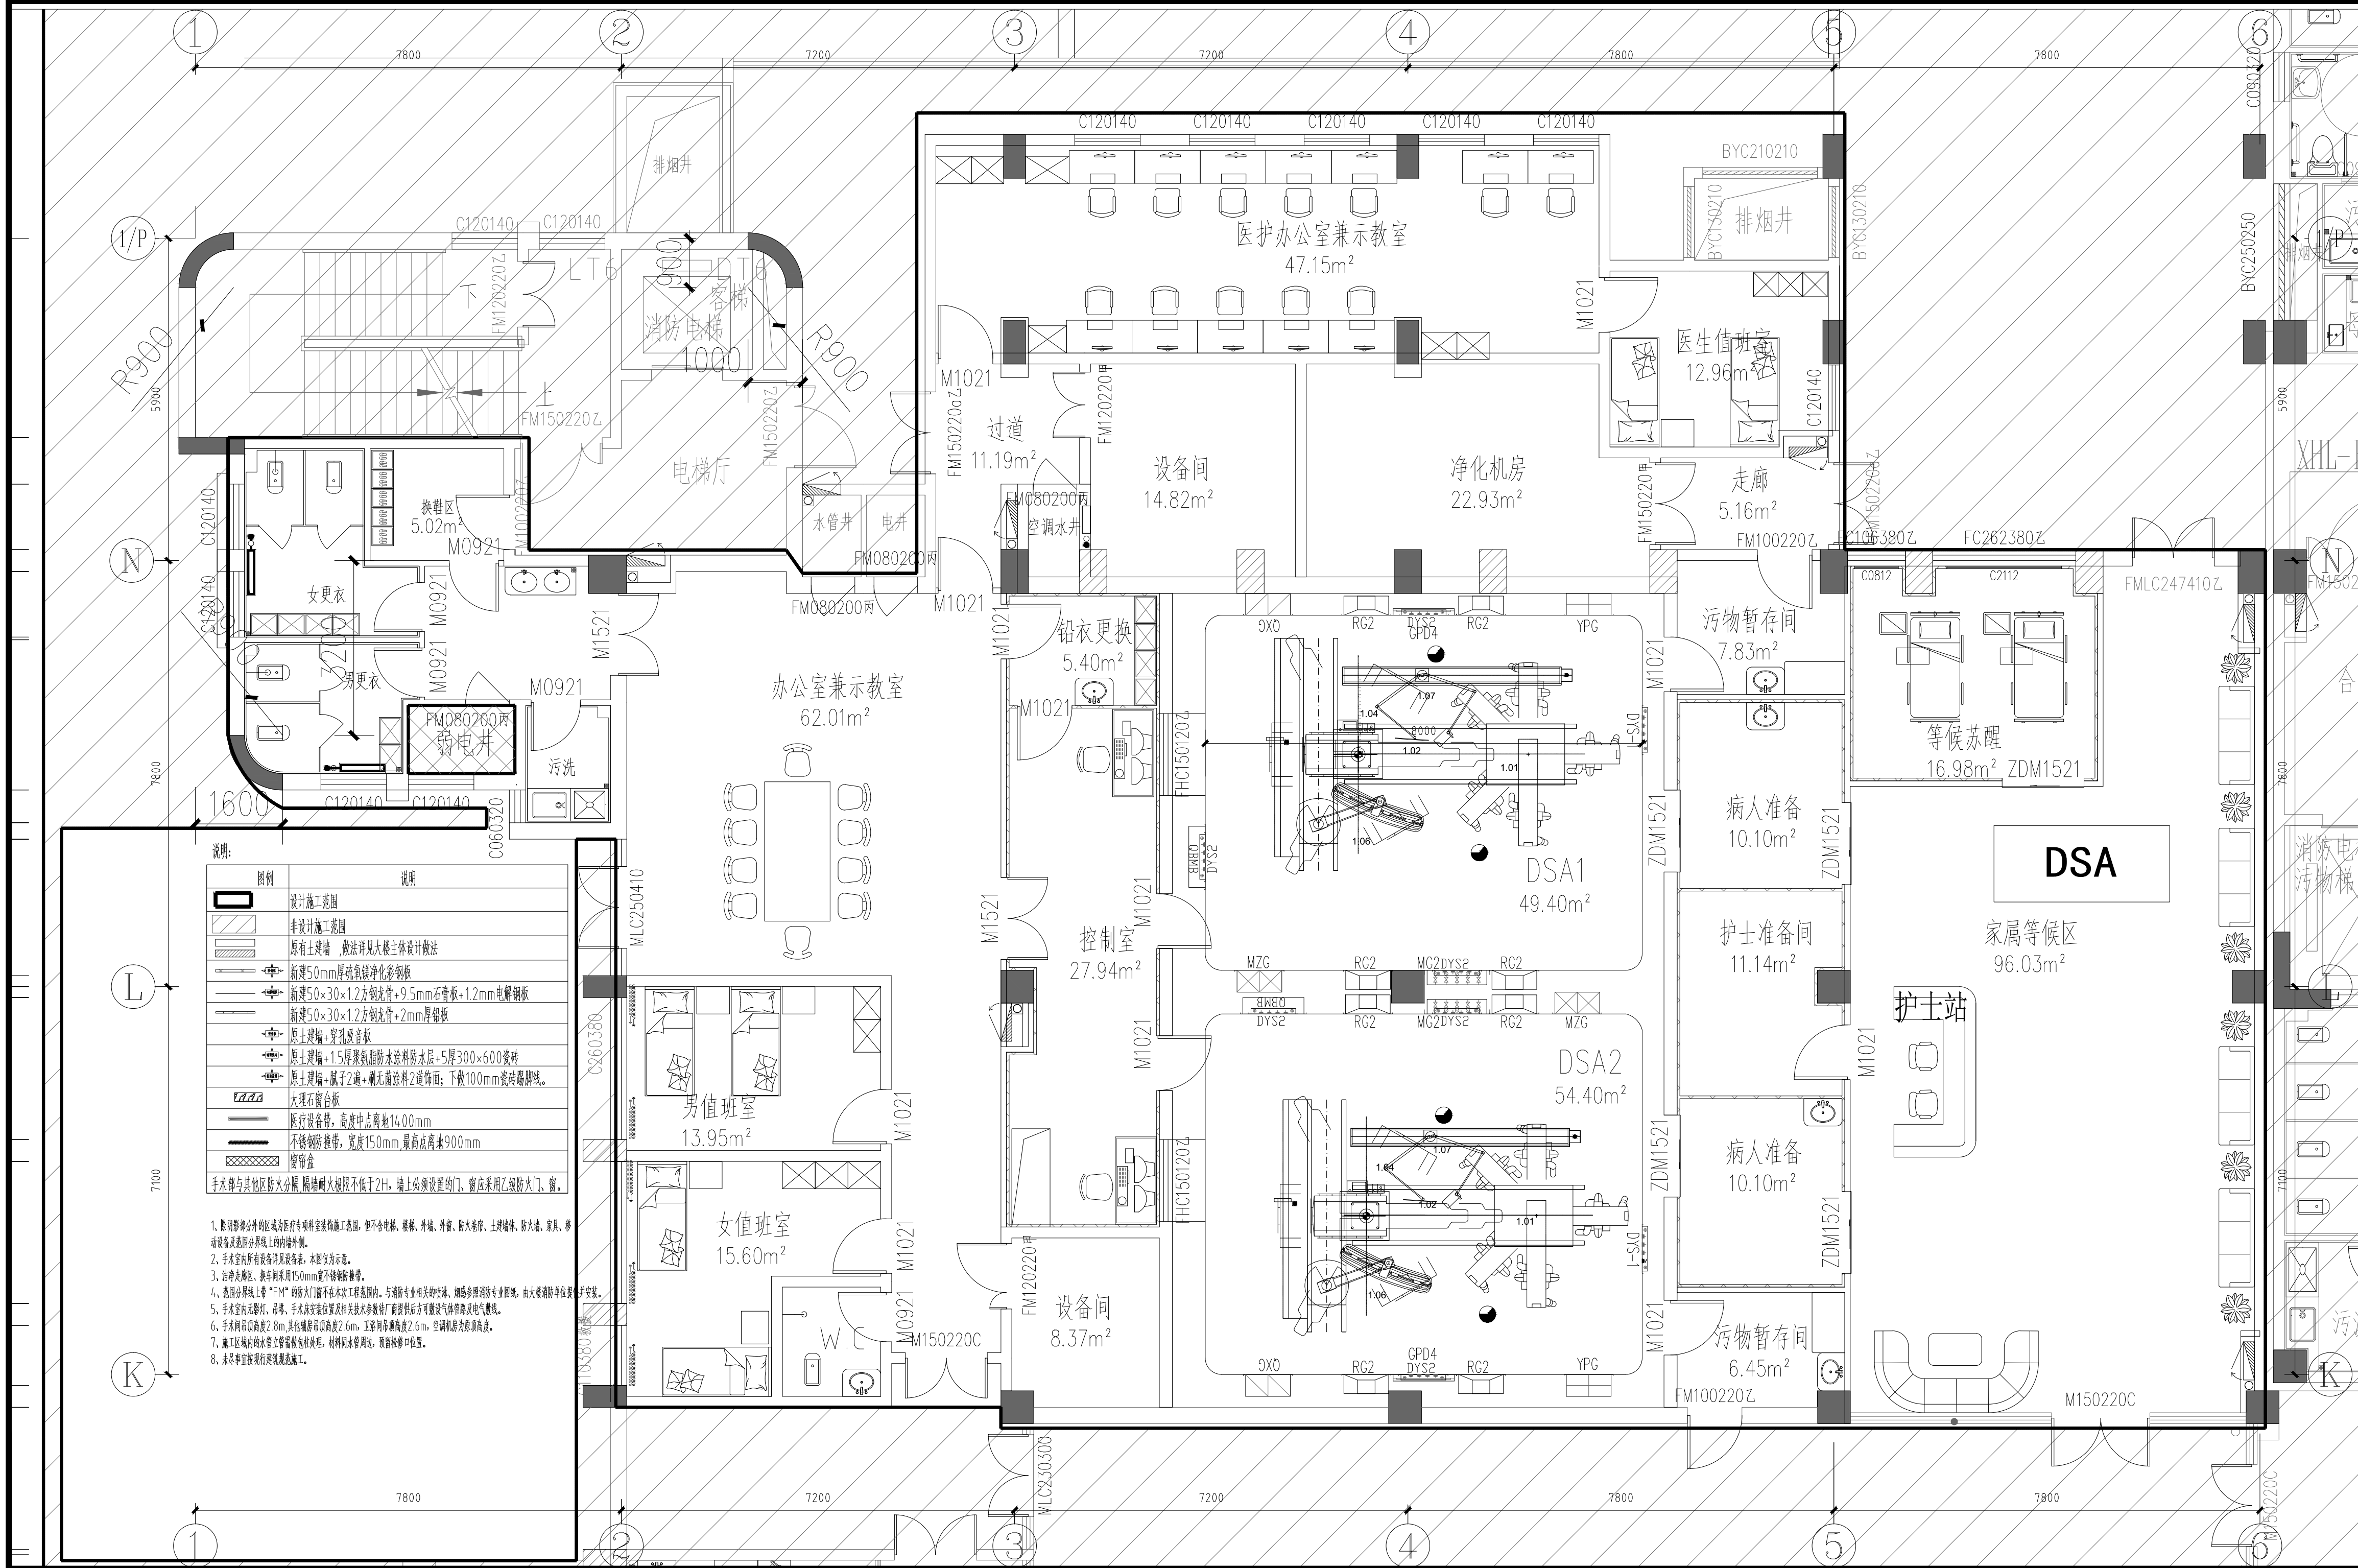


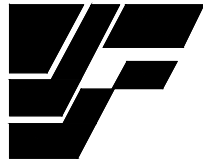

建设单位	甘肃医学院附属医院		
土建单位	工程		
出图专用章			
 建峰建设集团股份有限公司 JianFeng Construction Group Co., Ltd. 工程设计证书：建筑幕墙工程专项设计甲级 建筑装饰工程专项设计甲级 工程施工等级：建筑装饰工程专业承包壹级 建筑幕墙工程专业承包壹级			
审 核			
工程主持人			
校 正			
设 计			
制 图			
工 程 名 称	平凉市人民医院门诊医技综合楼建设项目		
子 程 名 称	一层DSA装修工程		
图 纸 名 称	一层DSA平面布置图		
工 号	工程	分 号	工程
设计专业	装饰	设计阶段	施工图
版 本	第一版	图 幅	A3+1/4
日 期	2023.5	图 号	ZS-01